


DENNÝ
STACIONÁR

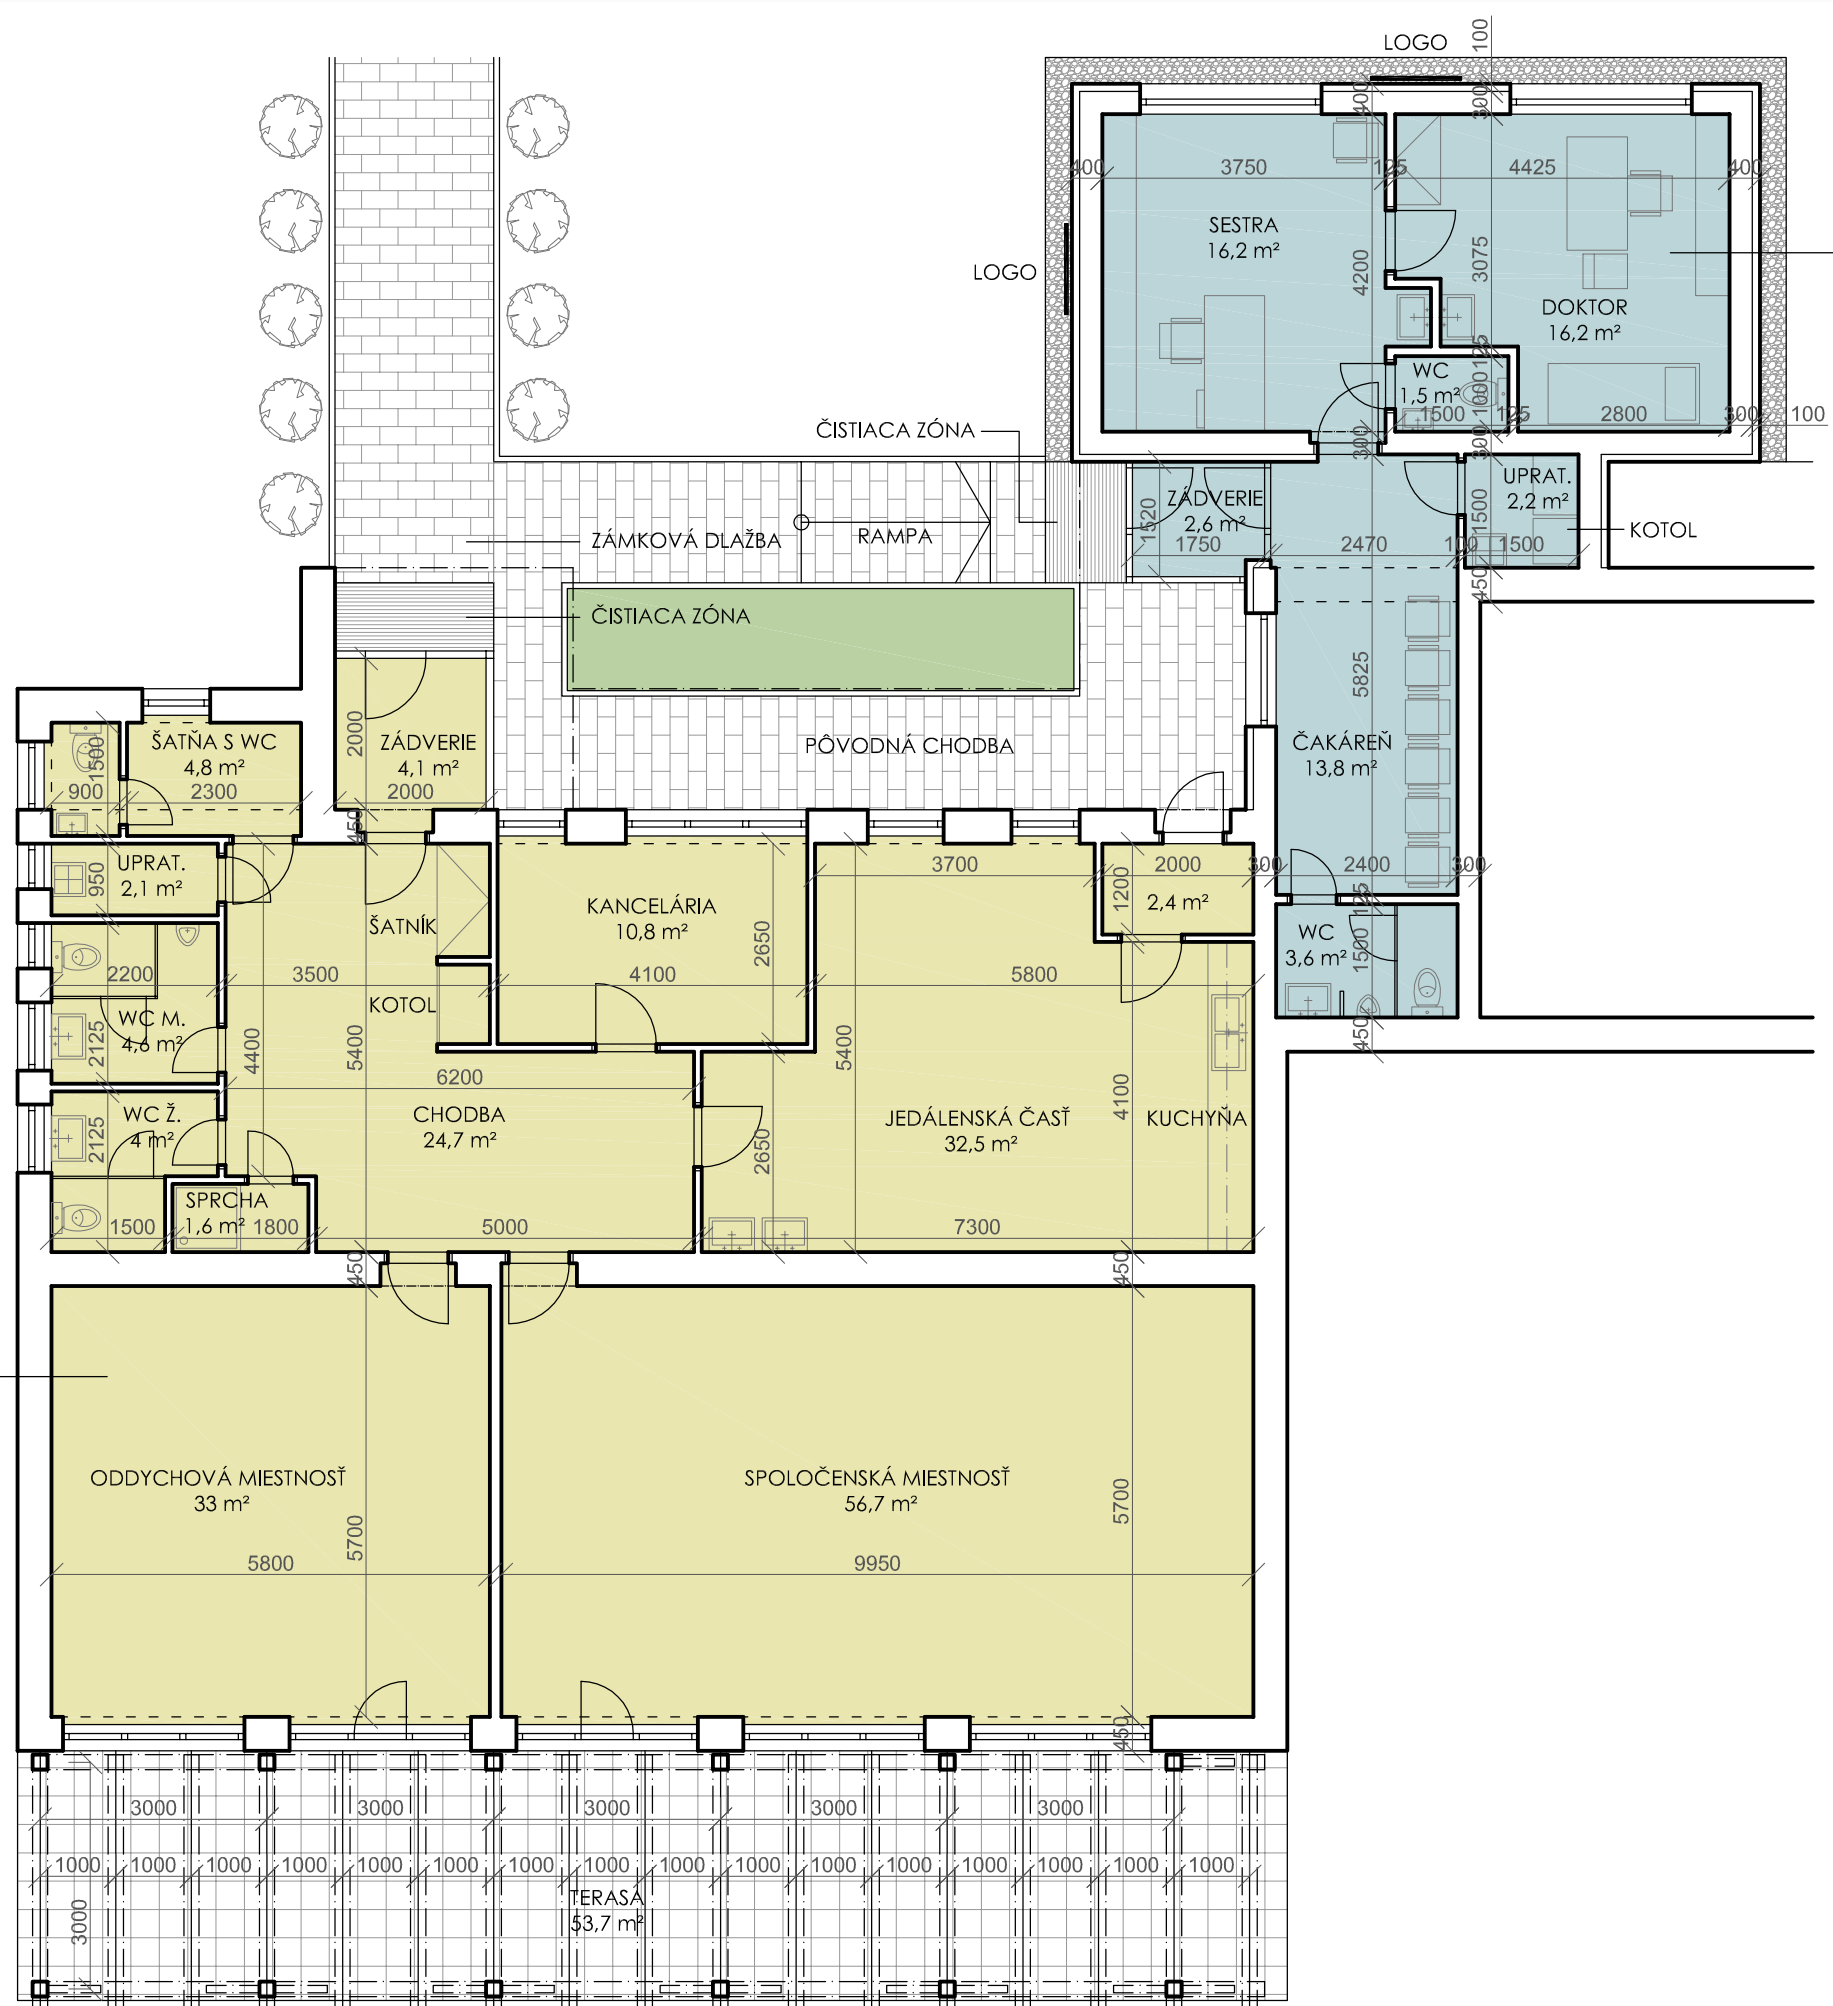

PŮDORYS_NAVRHOVANÝ STAV_M 1:100

DOM SOCIÁLNYCH SLUŽIEB_KAMIENKA

SAKALA ARCHITECTS S.R.O.

ING.ARCH. LUBOMÍR SAKALA
VYPRACOVALA ING.ARCH. BEÁTA KOVÁČOVÁ